

MA RUE EST UN JARDIN MIJN STRAAT IS EEN TUIN

**UN PROJET DE VÉGÉTALISATION
ET DE LUTTE CONTRE LES INONDATIONS
-
EEN VERGROENING
EN OVERSTROMINGSBESTRIJDING
PROJECT**



DES QUESTIONS?

VRAGEN?

cqdwiels@forest.brussels

MA RUE EST UN JARDIN

Depuis décembre 2021, le Contrat de Quartier Durable Wiels-Sur-Senne, l'équipe de conception et les habitants ont imaginé ensemble un nouveau visage pour le quartier avec le projet "Ma rue est un jardin" : des jardins d'eau de pluie qui rendent nos rues plus vertes, plus sûres et plus agréables à vivre.

9 jardins verront bientôt le jour grâce à vos idées et votre participation!

Pourquoi ces jardins?

SÉCURISER LES CARREFOURS

- Les aménagements améliorent la visibilité et la sécurité des piétons.

FAVORISER LA BIODIVERSITÉ

- Des arbres et plantes adaptés au climat accueillent insectes et oiseaux, tout en végétalisant la rue.

LIMITER LES INONDATIONS

- Les fosses plantées recueillent l'eau de pluie et soulagent les égouts.

RAFRAÎCHIR LA VILLE

- Les végétaux apportent de l'ombre et réduisent les îlots de chaleur.

EMBELLIR ET RELIER

- Des rues plus vertes, plus conviviales, où il fait bon se rencontrer.

MIJN STRAAT IS EEN TUIN

Sinds december 2021 hebben het Duurzaam Wijkcontract Wiels aan de Zenne, het ontwerpteam en de bewoners samen een nieuw uitzicht voor de wijk bedacht met het project "Mijn straat is een tuin": Regenwatertuinen die onze straten groener, veiliger en aangener maken.

Dankzij jouw ideeën en medewerking worden er binnenkort 9 tuinen aangelegd!

Waarom deze tuinen?

KRUISPUNTEN VEILIGER MAKEN

- De voorzieningen verbeteren de zichtbaarheid en de veiligheid van de voetgangers.

DE BIODIVERSITEIT BEVORDEREN

- Klimaatrobuuste bomen en planten trekken insecten en vogels aan én fleuren de straat op.

OVERSTROMINGEN VOORKOMEN

- Regenwater wordt opgevangen in plantputten en ontlasten zo de riolering.

DE STAD AFKOELEN


- Planten zorgen voor schaduw en perken hitte-eilanden in.

VERFRAAIEN EN VERBINDEN


- Groenere, gezelligere straten met plaats voor ontmoeting.

REALISATION/ UITVOERING

- RUE FELIX WAEFELAER
N°14 À 22
- FELIX WAEFELAERSTRAAT
N°14 TOT 22


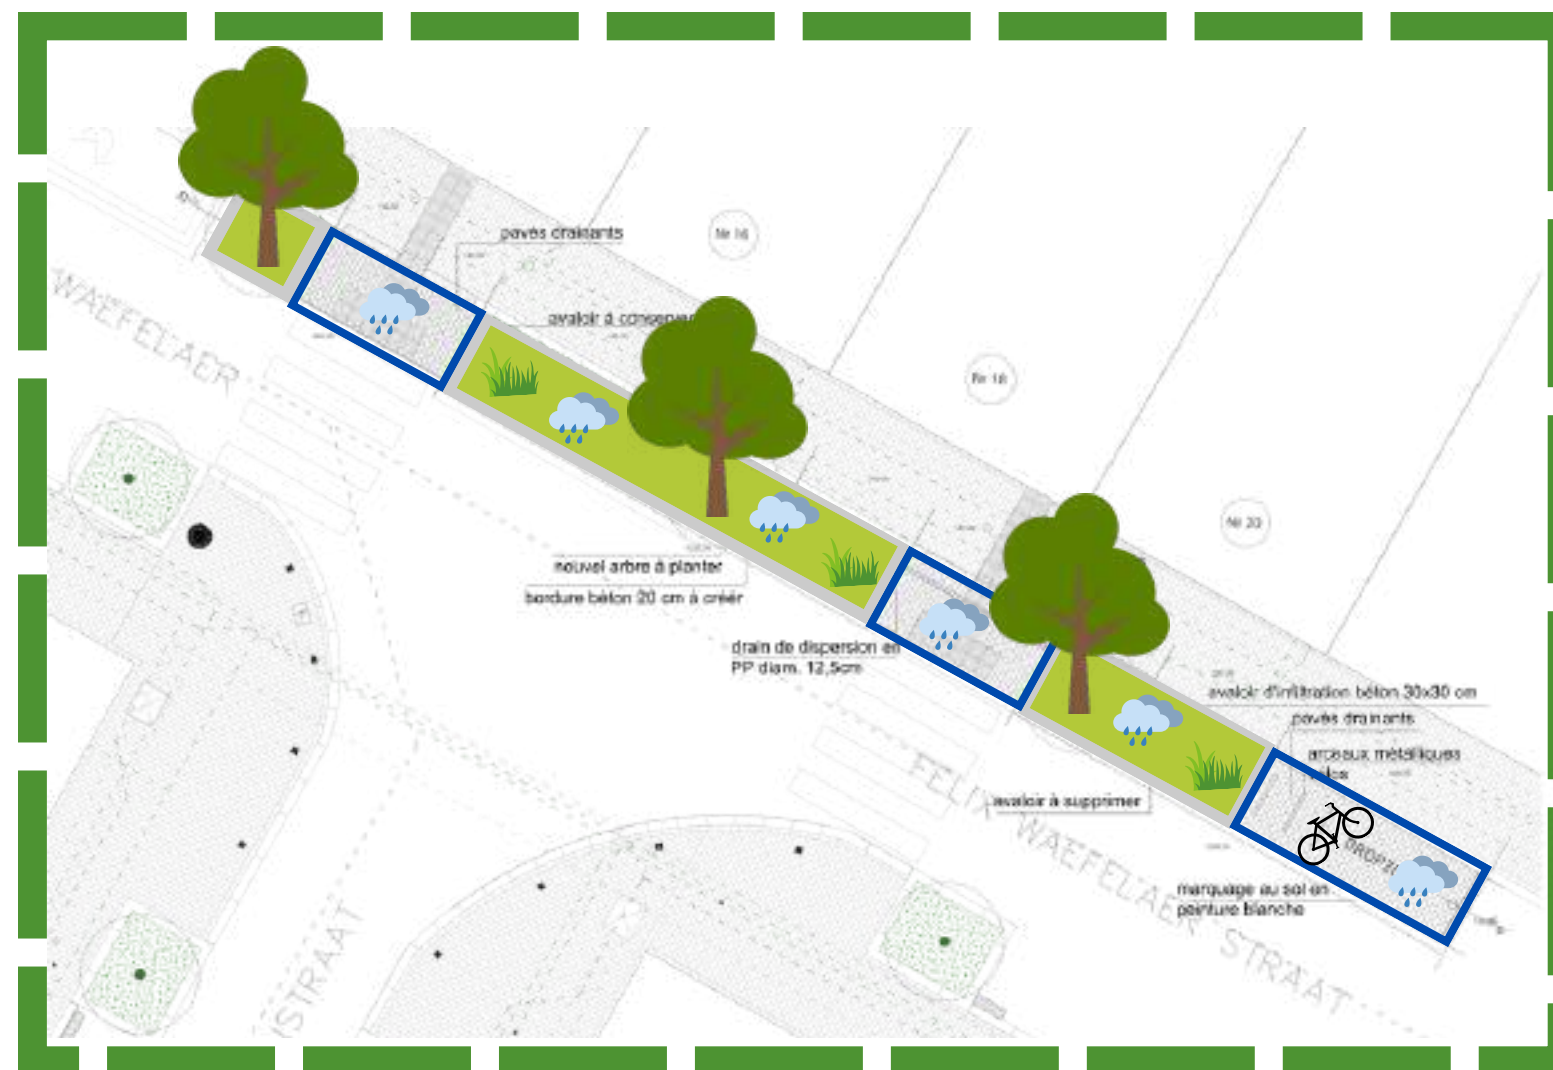


MA RUE EST UN JARDIN - INTERVENTIONS
MIJN STRAAT IS EEN TUIN - UITVOERINGEN

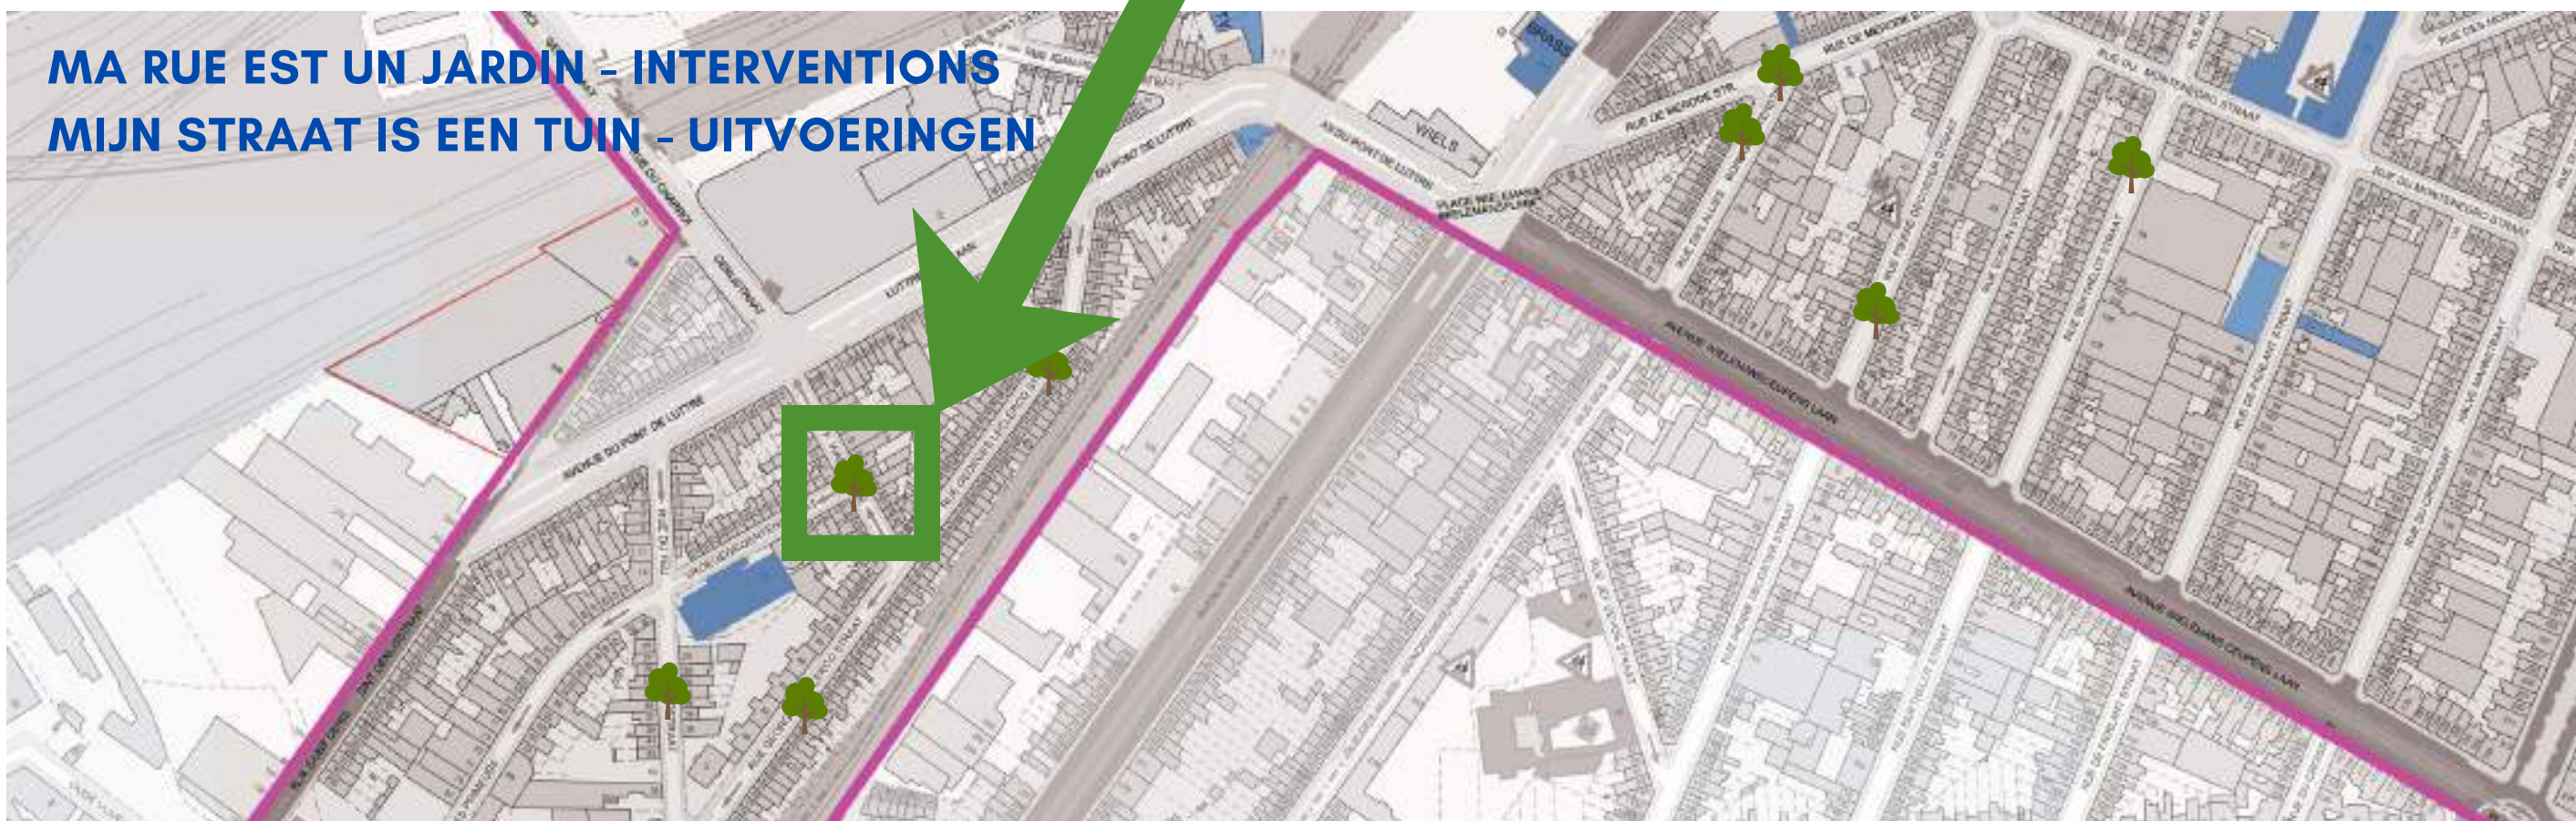



REALISATION/ UITVOERING

- CROISEMENT RUE DE MERODE - RUE DES ALLIES
- KRUISING DE MERODESTRAAT - BONDGENOTENSTRAAT

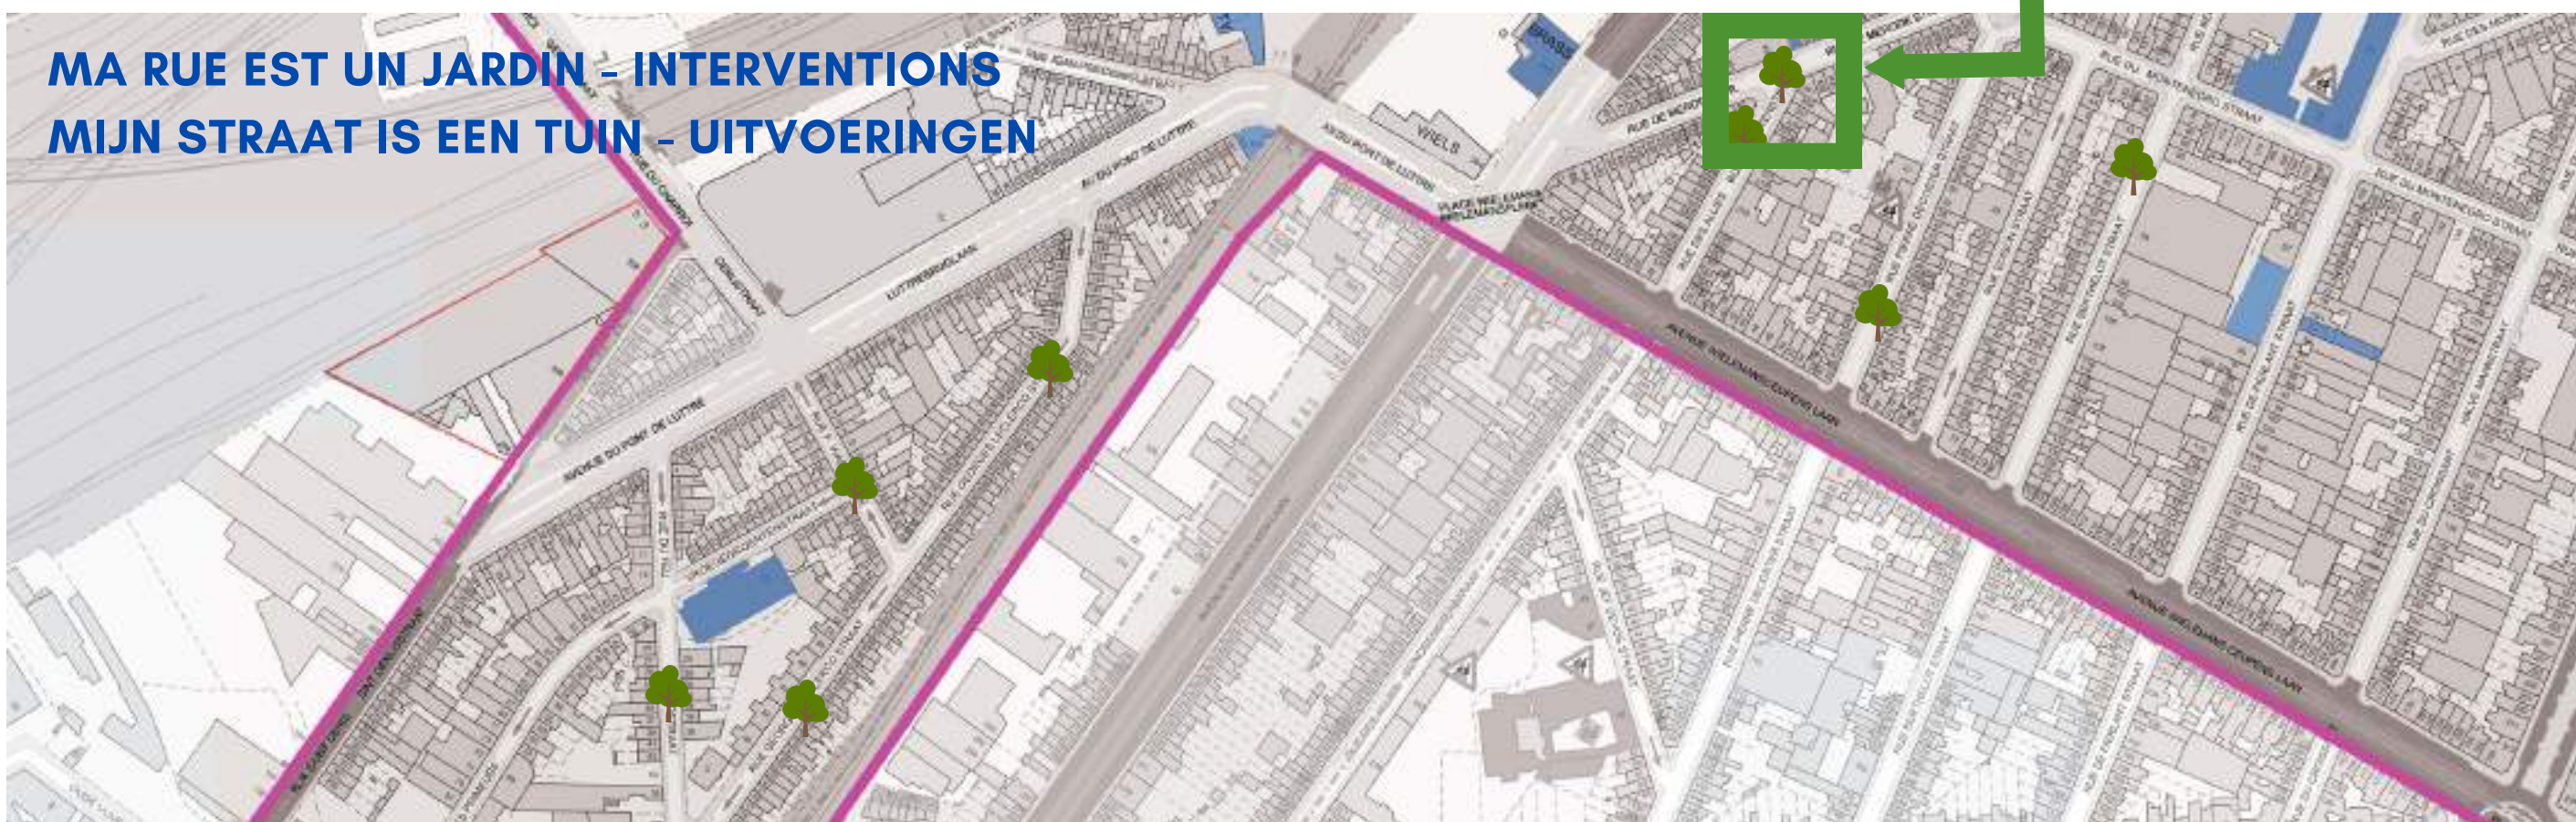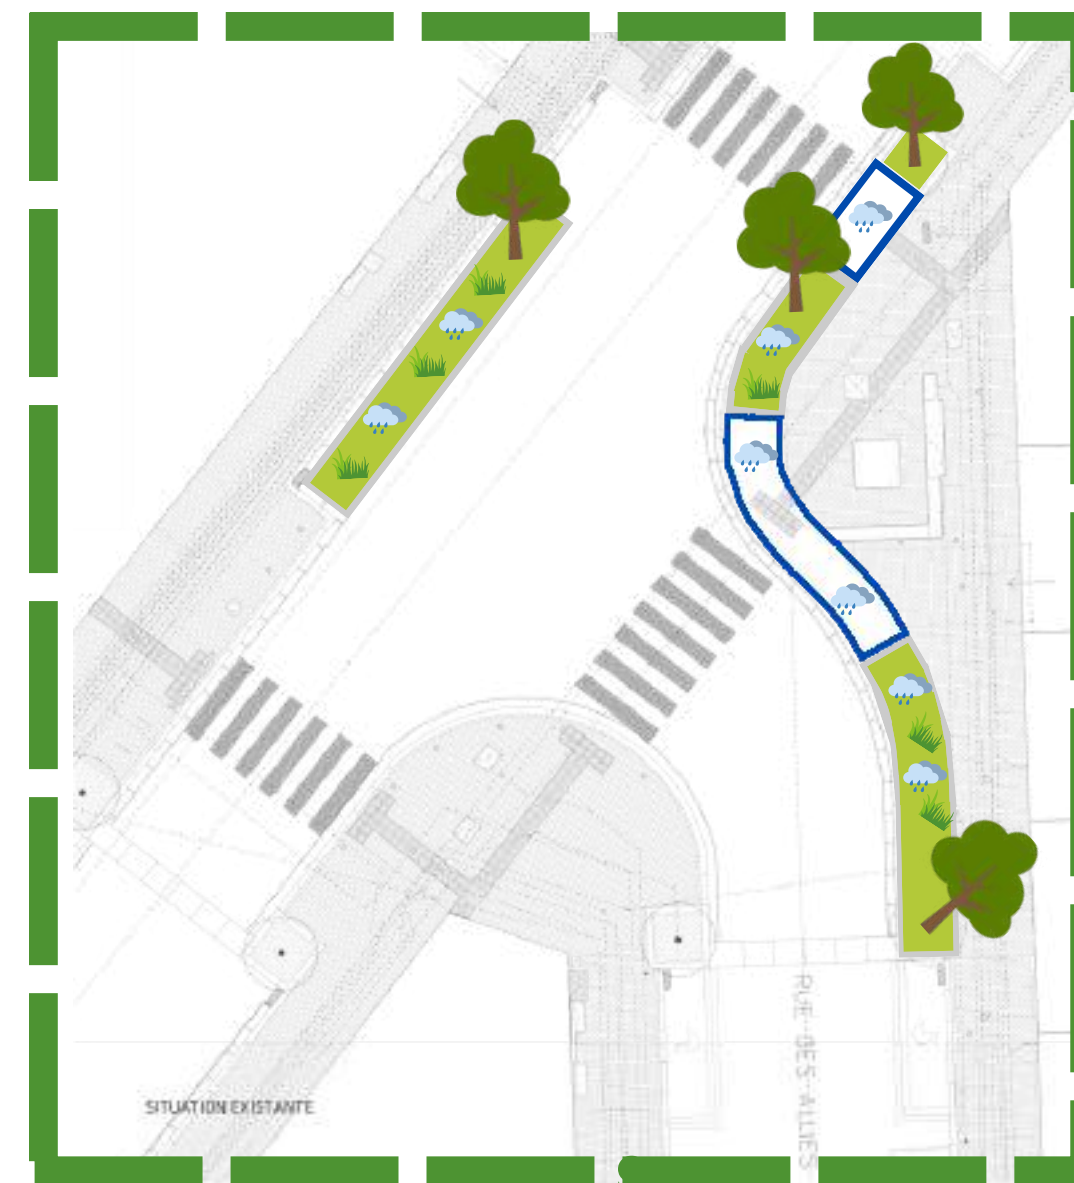



REALISATION/ UITVOERING

- RUE DU FEU, 31
- VUURSTRAAT, 31

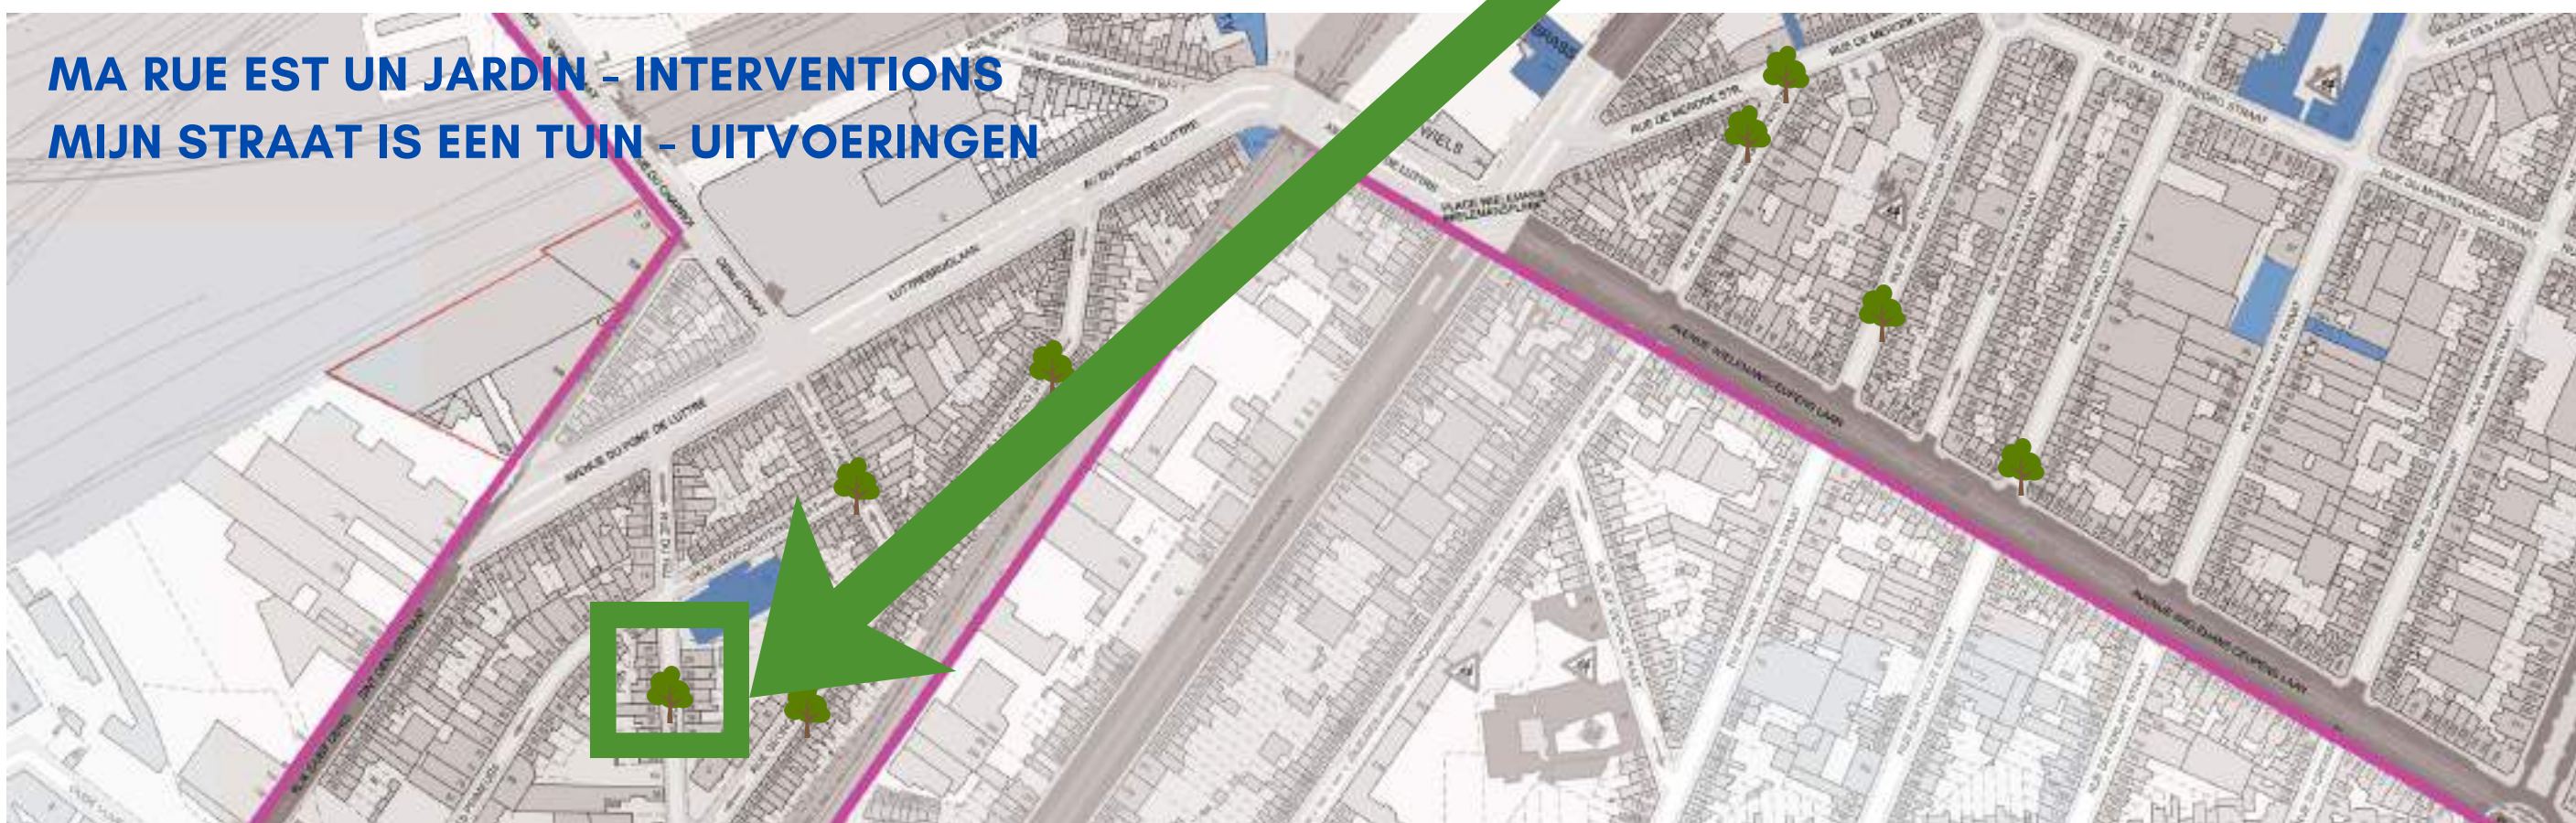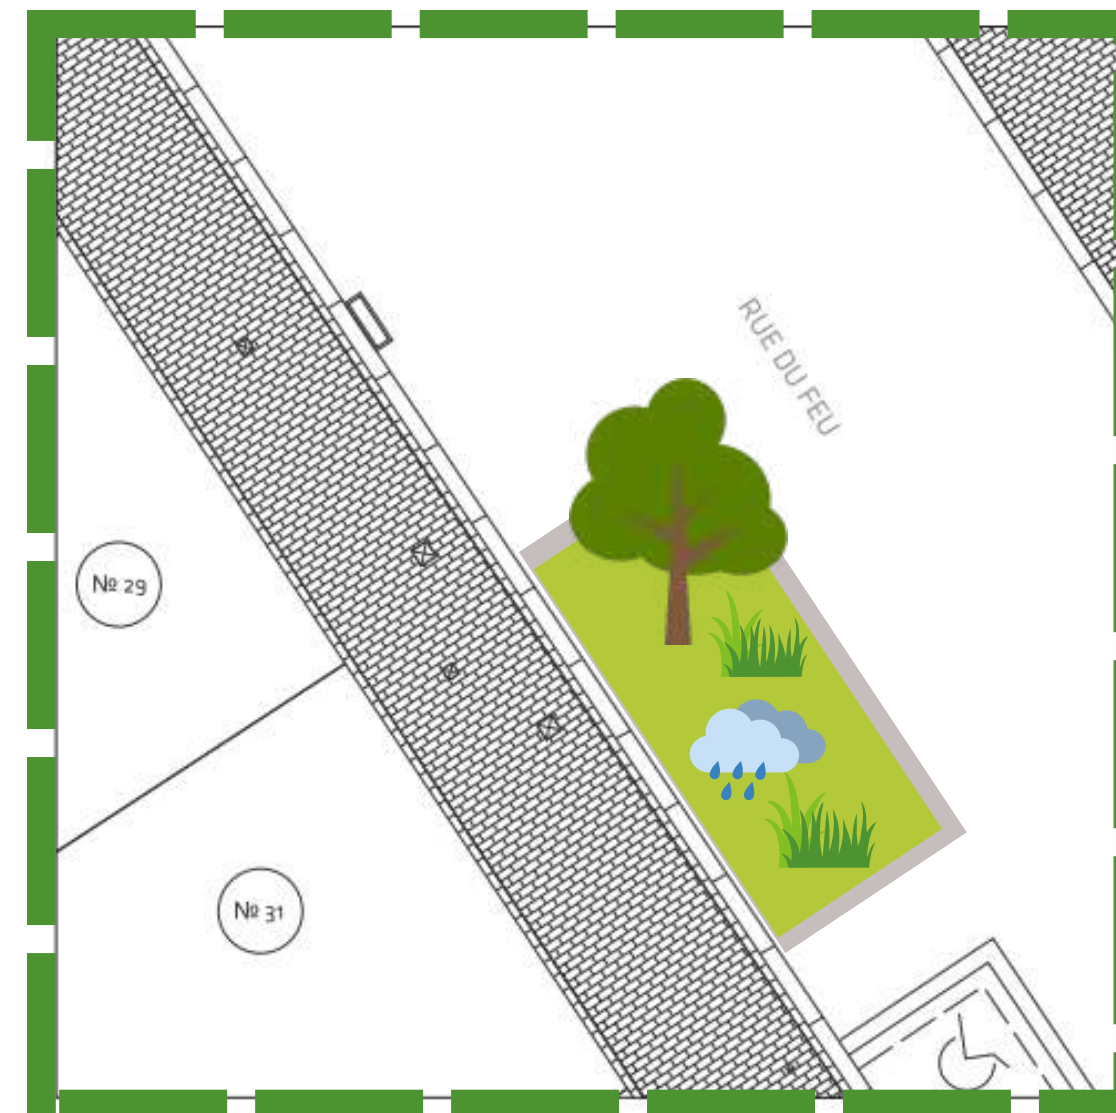

REALISATION/ UITVOERING

- RUE GEORGES LECLERCQ, 33
- GEORGES LECLERCQSTRAAT, 33

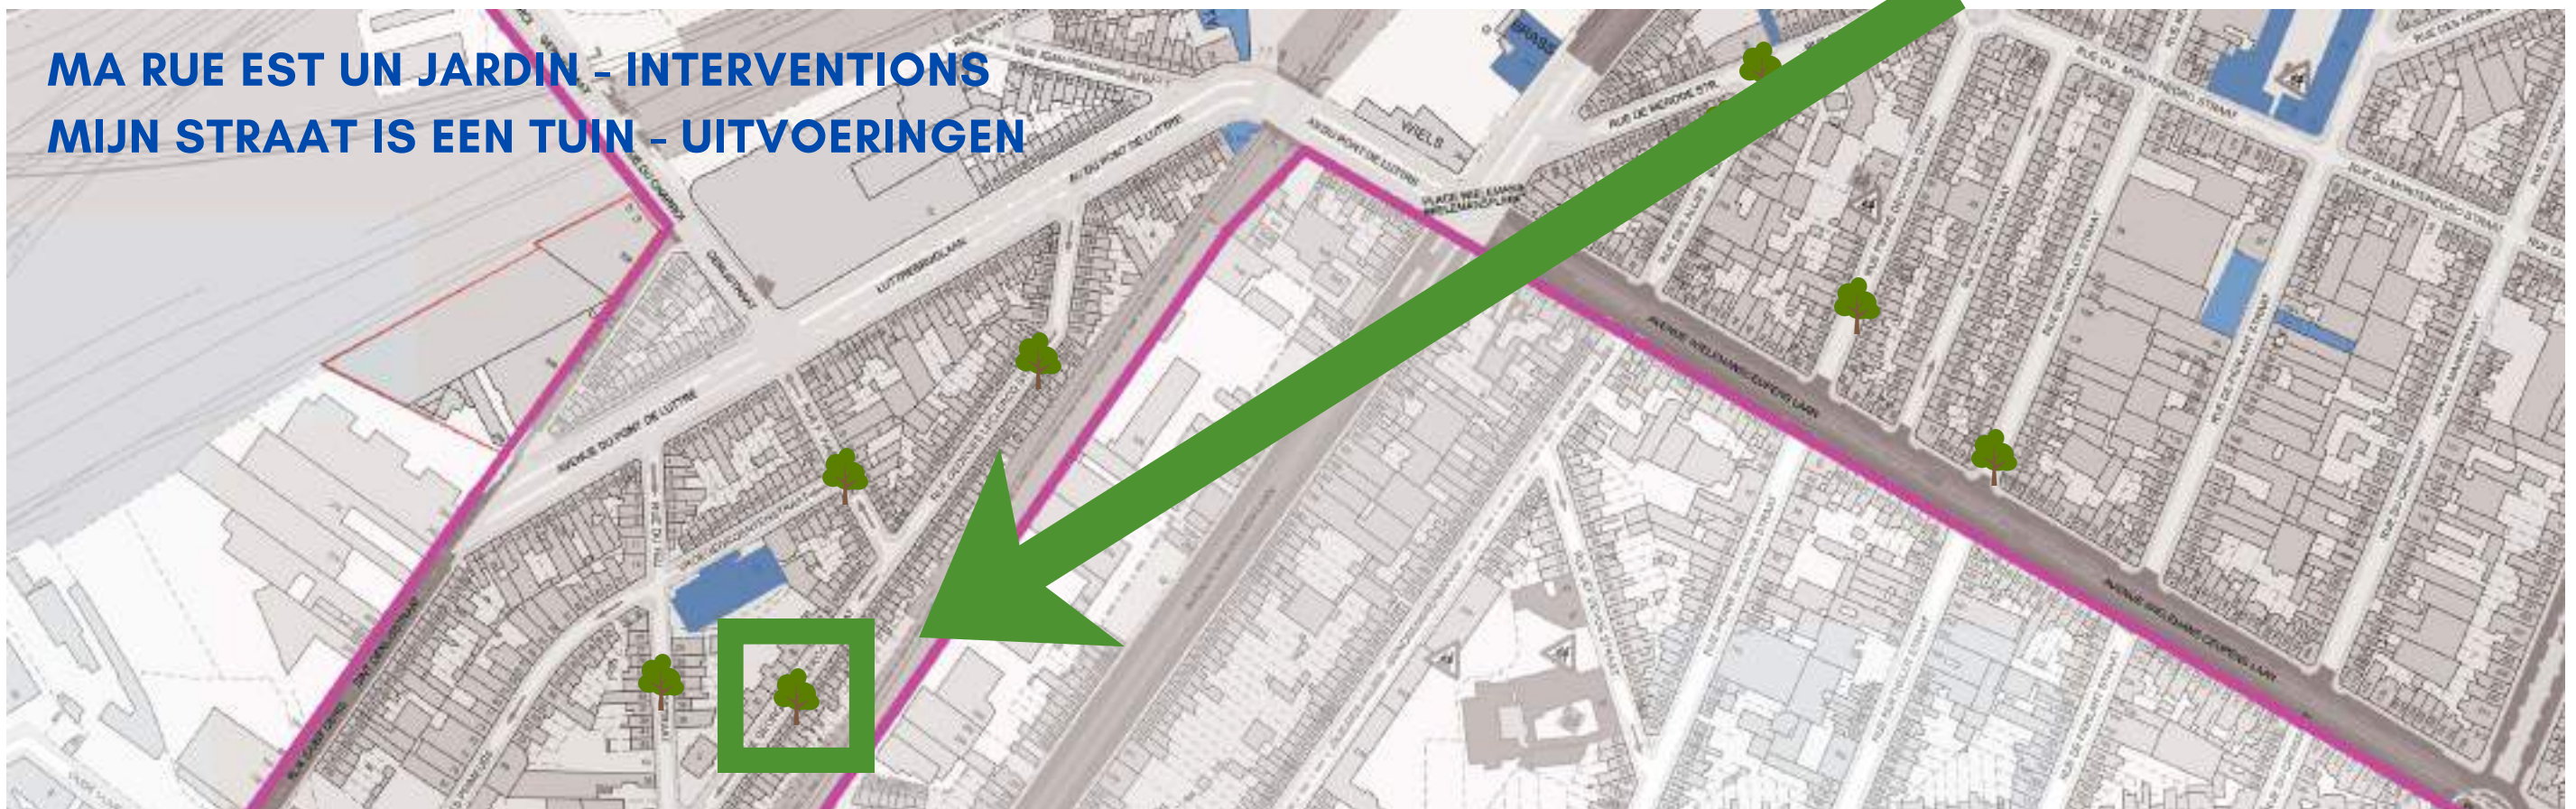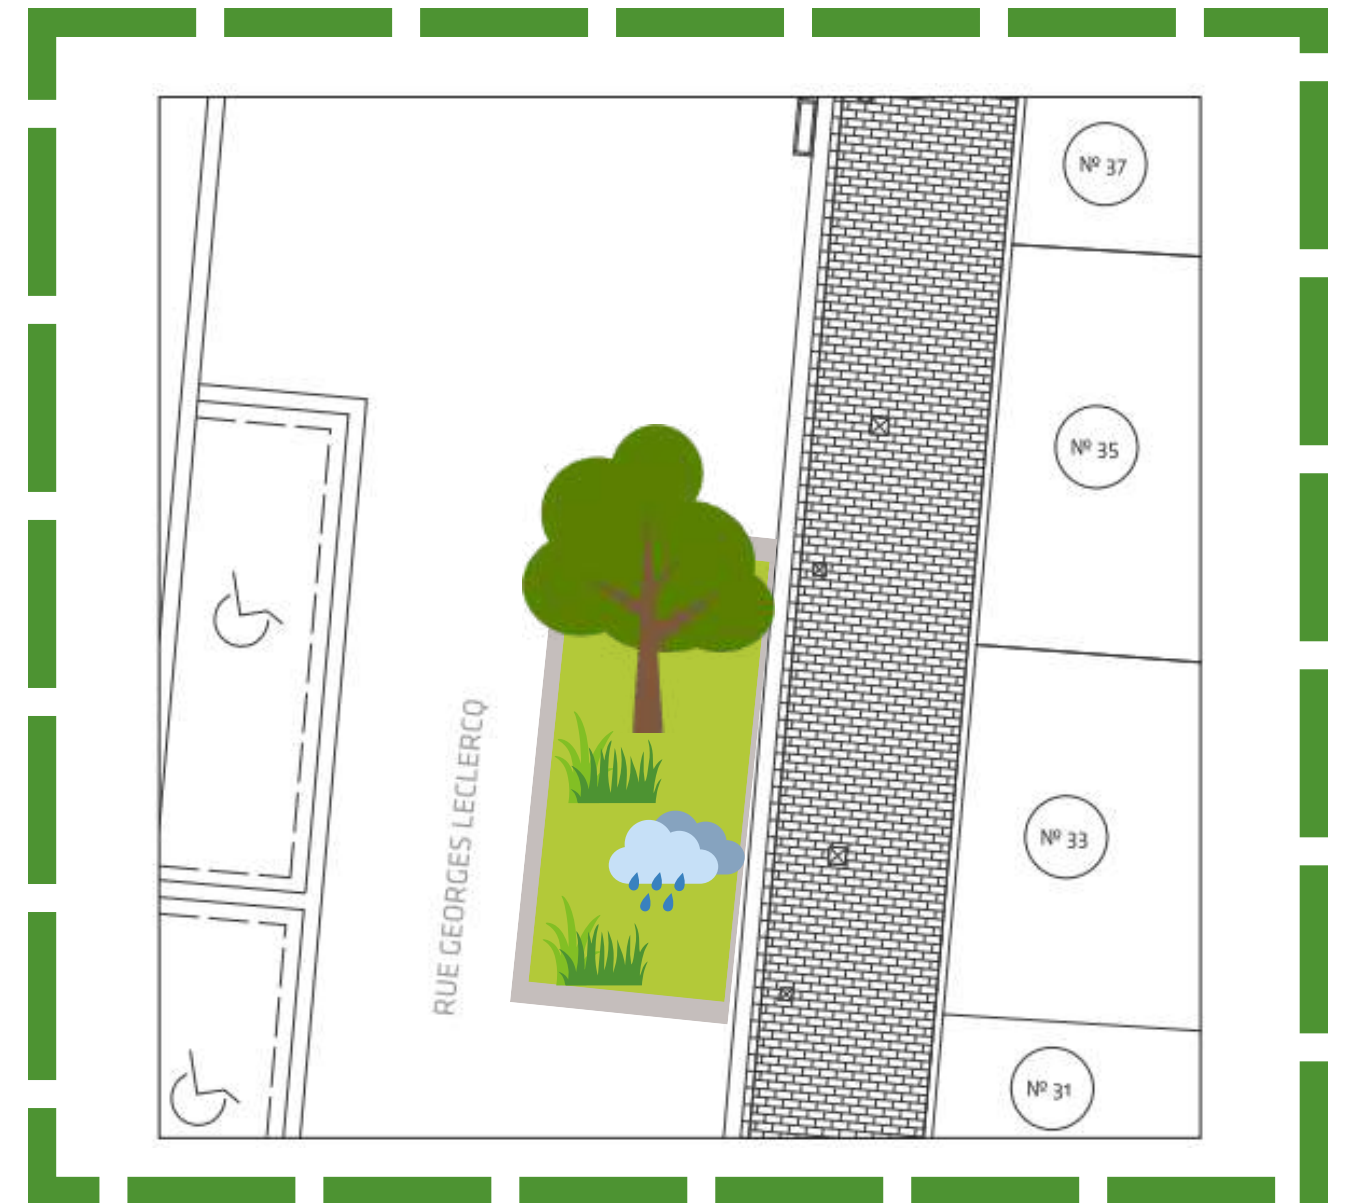


REALISATION/ UITVOERING

- RUE GEORGES LECLERCQ, 45
- GEORGES LECLERCQSTRAAT, 45




MA RUE EST UN JARDIN - INTERVENTIONS
MIJN STRAAT IS EEN TUIN - UITVOERINGEN

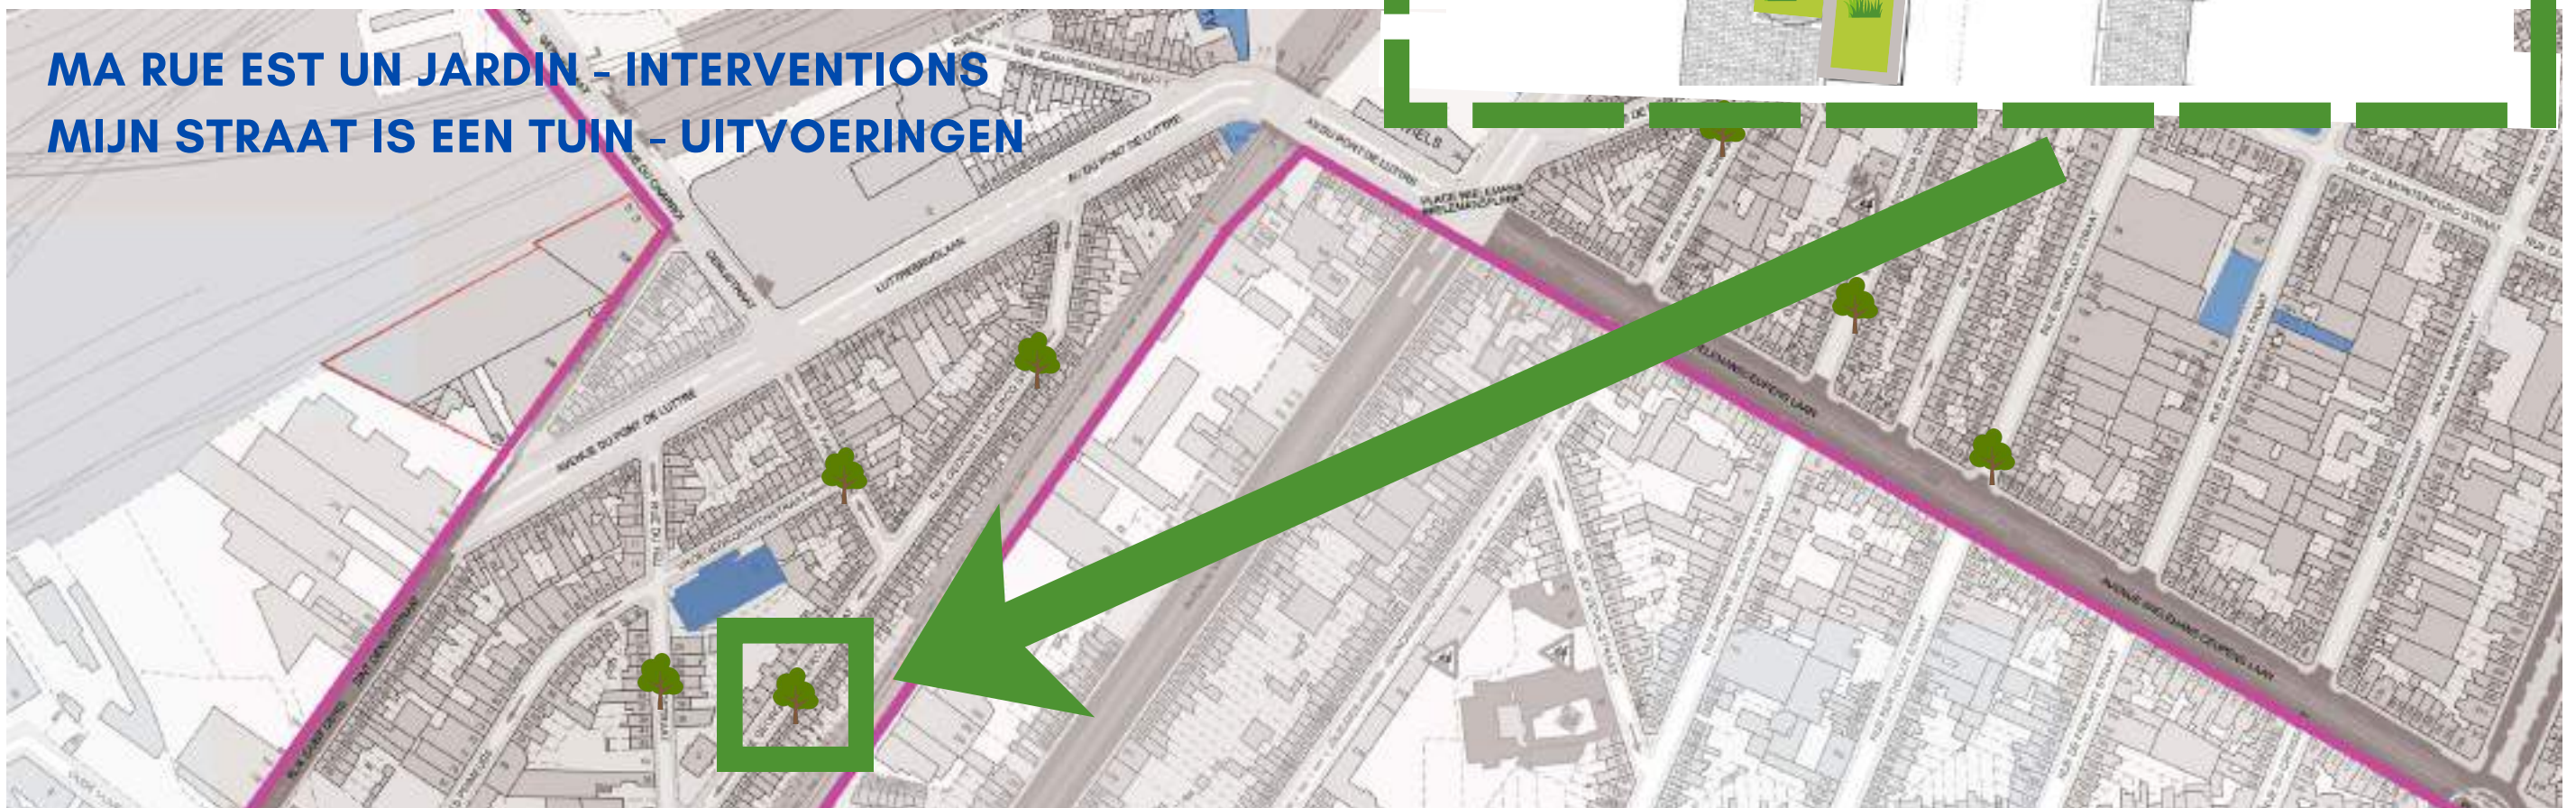



REALISATION/ UITVOERING

- RUE GEORGES LECLERCQ, 108
- GEORGES LECLERCQSTRAAT, 108

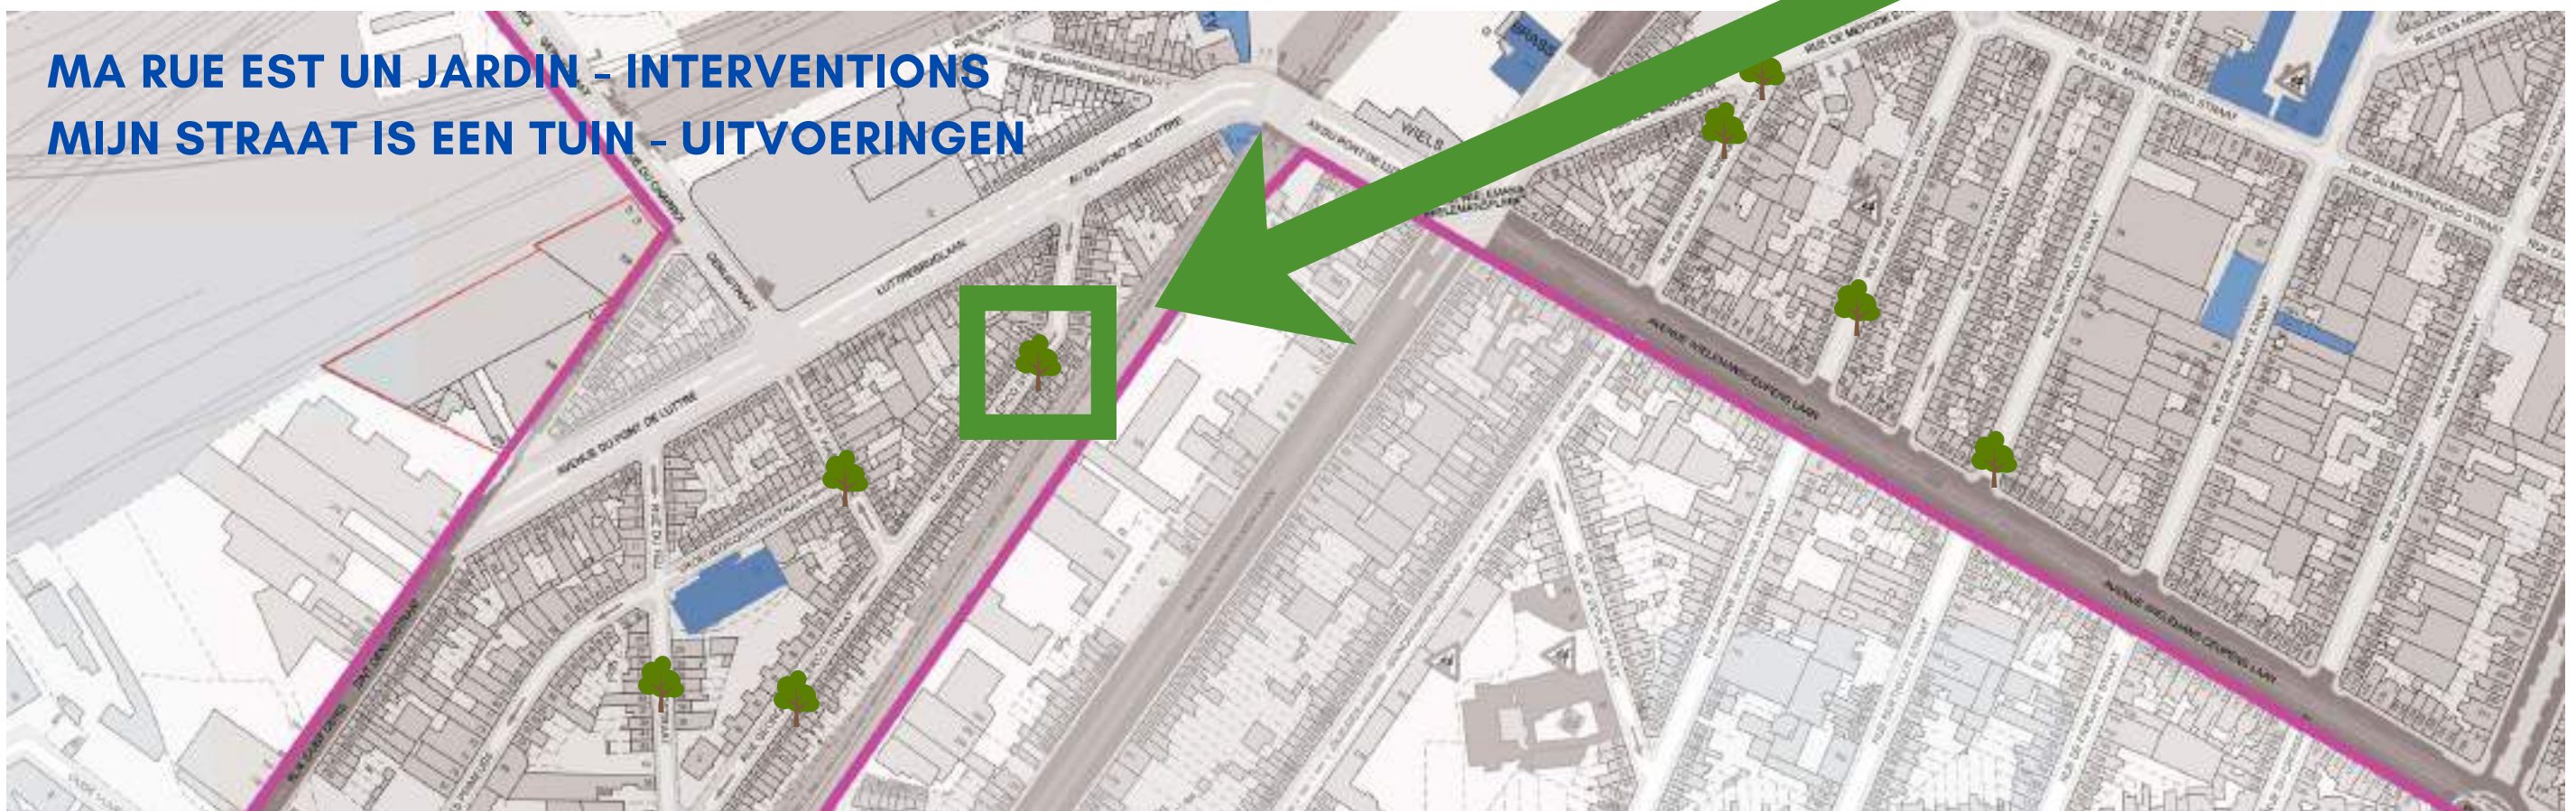

REALISATION/ UITVOERING



- RUE BERTHELOT, 45
- BERTHELOTSTRAAT, 45

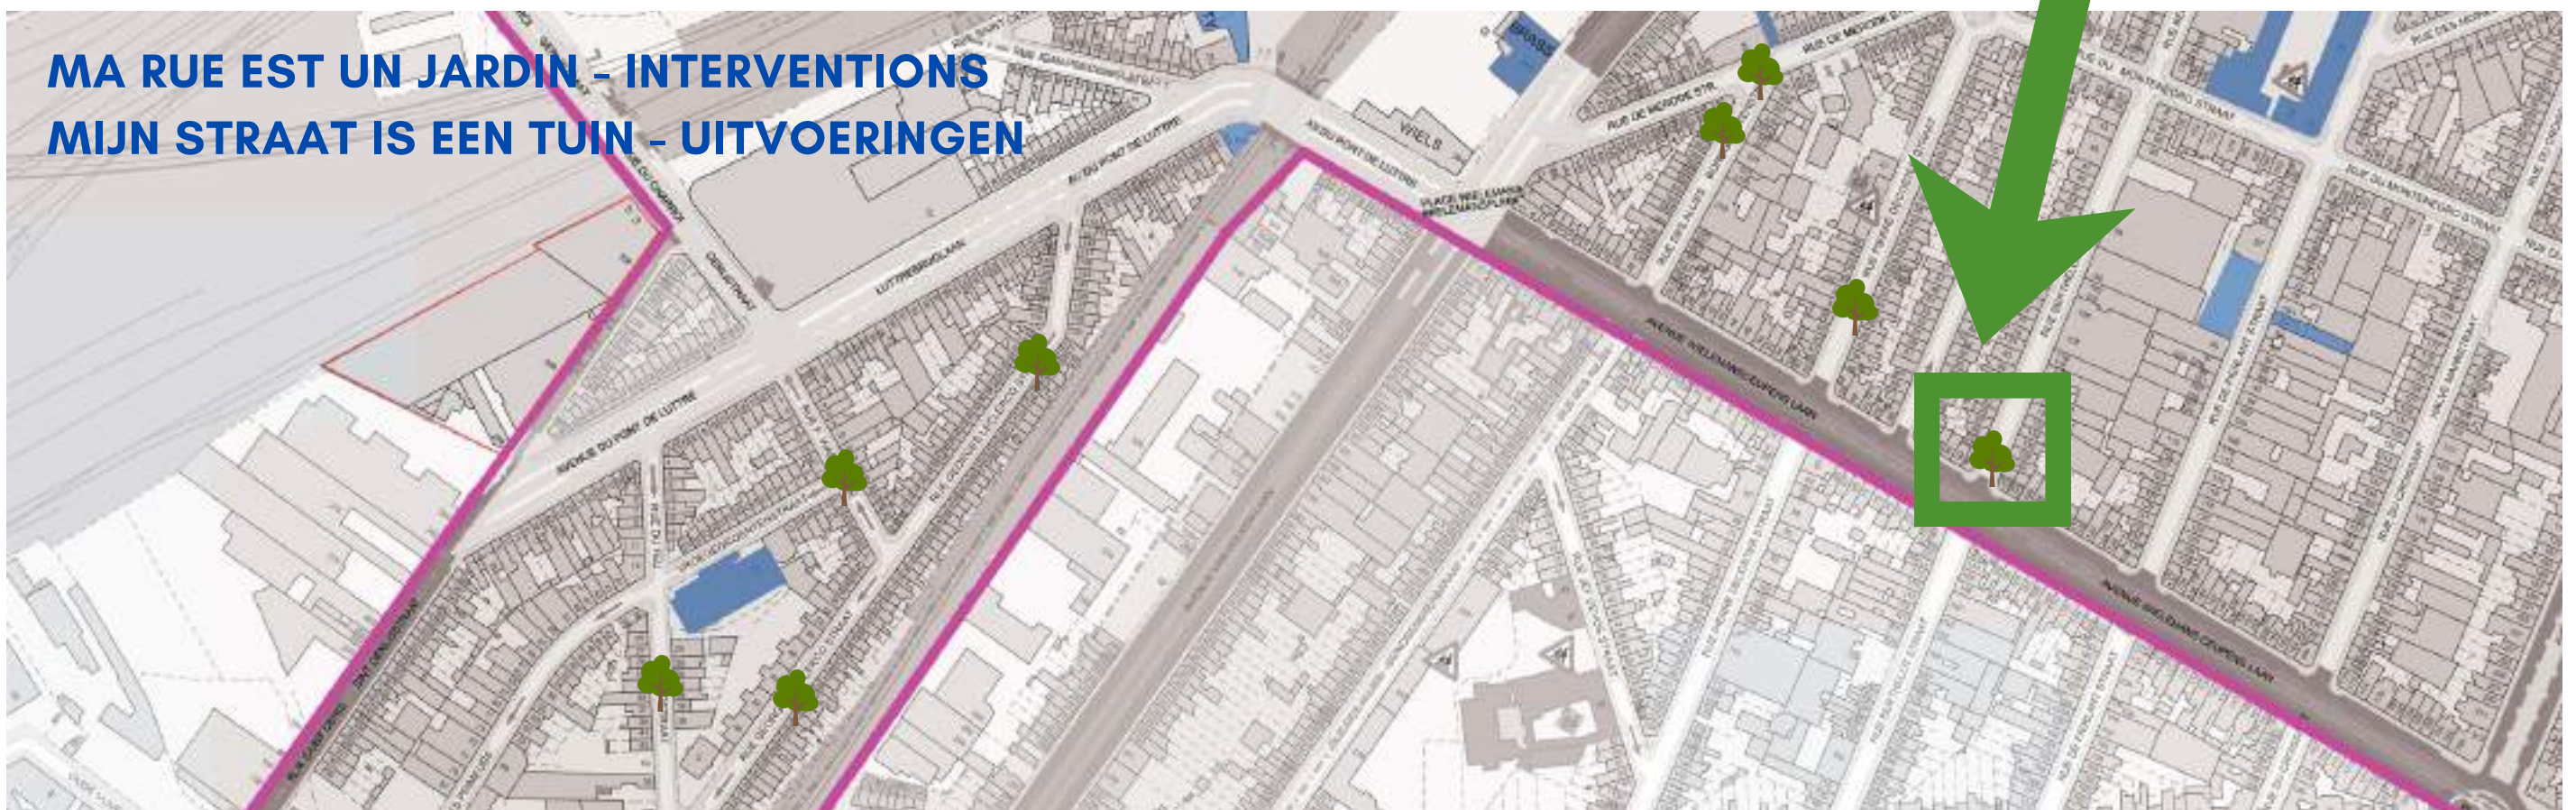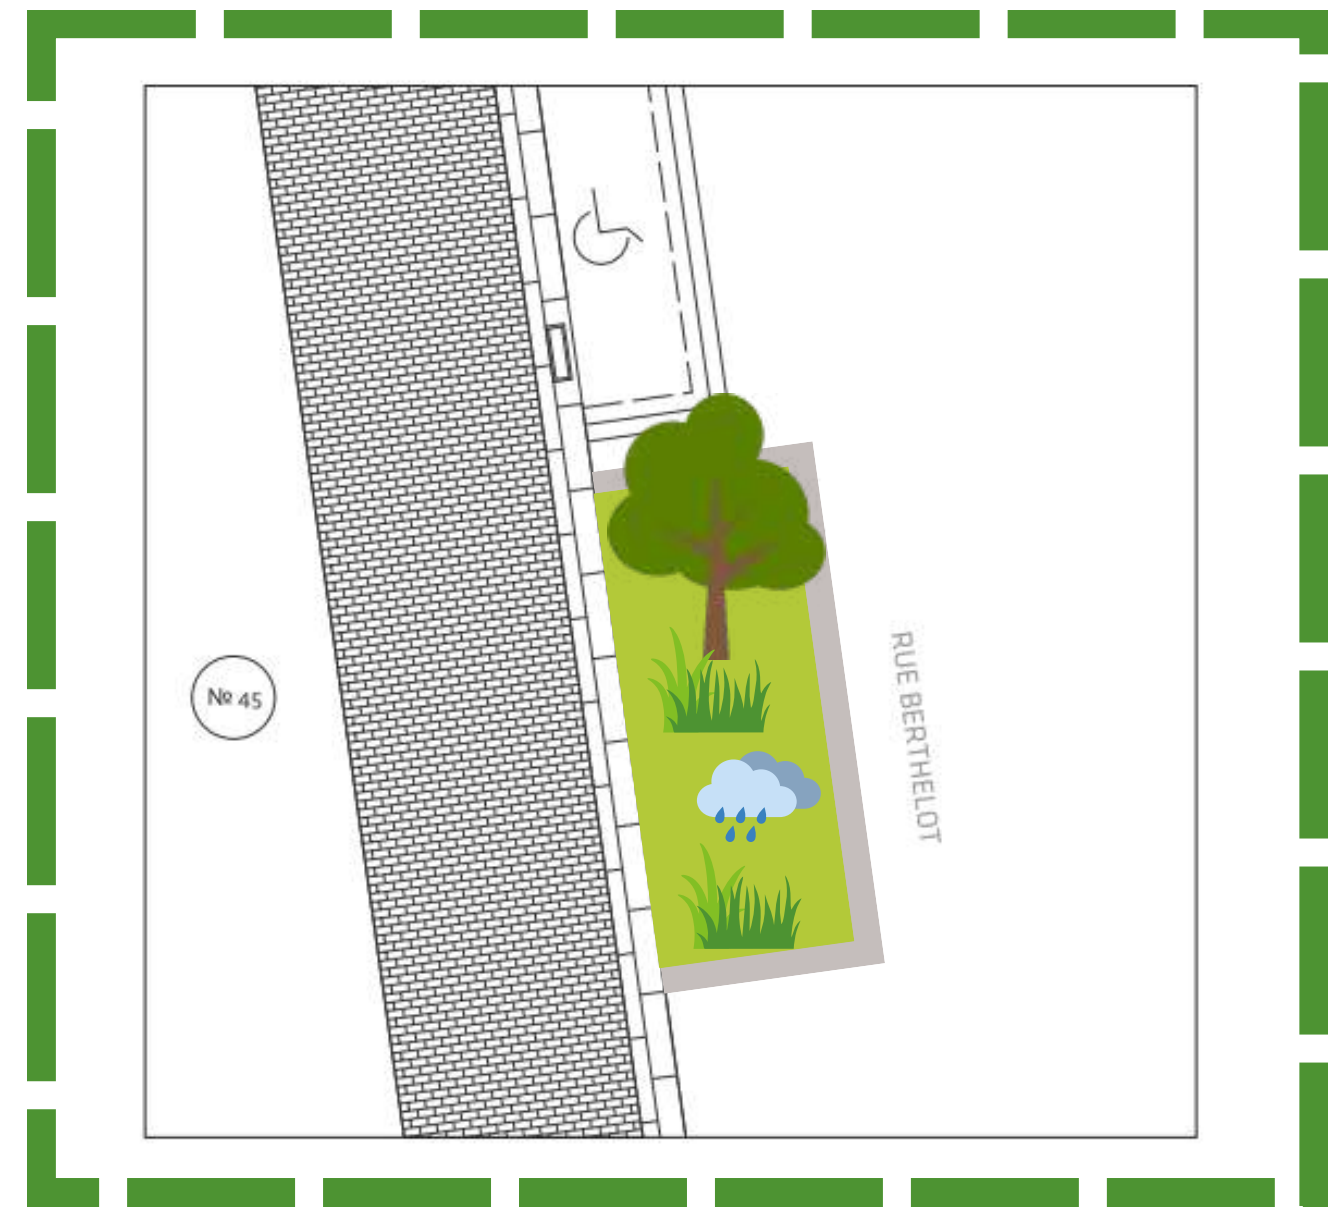

MA RUE EST UN JARDIN - INTERVENTIONS
MIJN STRAAT IS EEN TUIN - UITVOERINGEN



REALISATION/ UITVOERING

- RUE PIERRE DECOSTER
- PIERRE DECOSTERSTRAAT

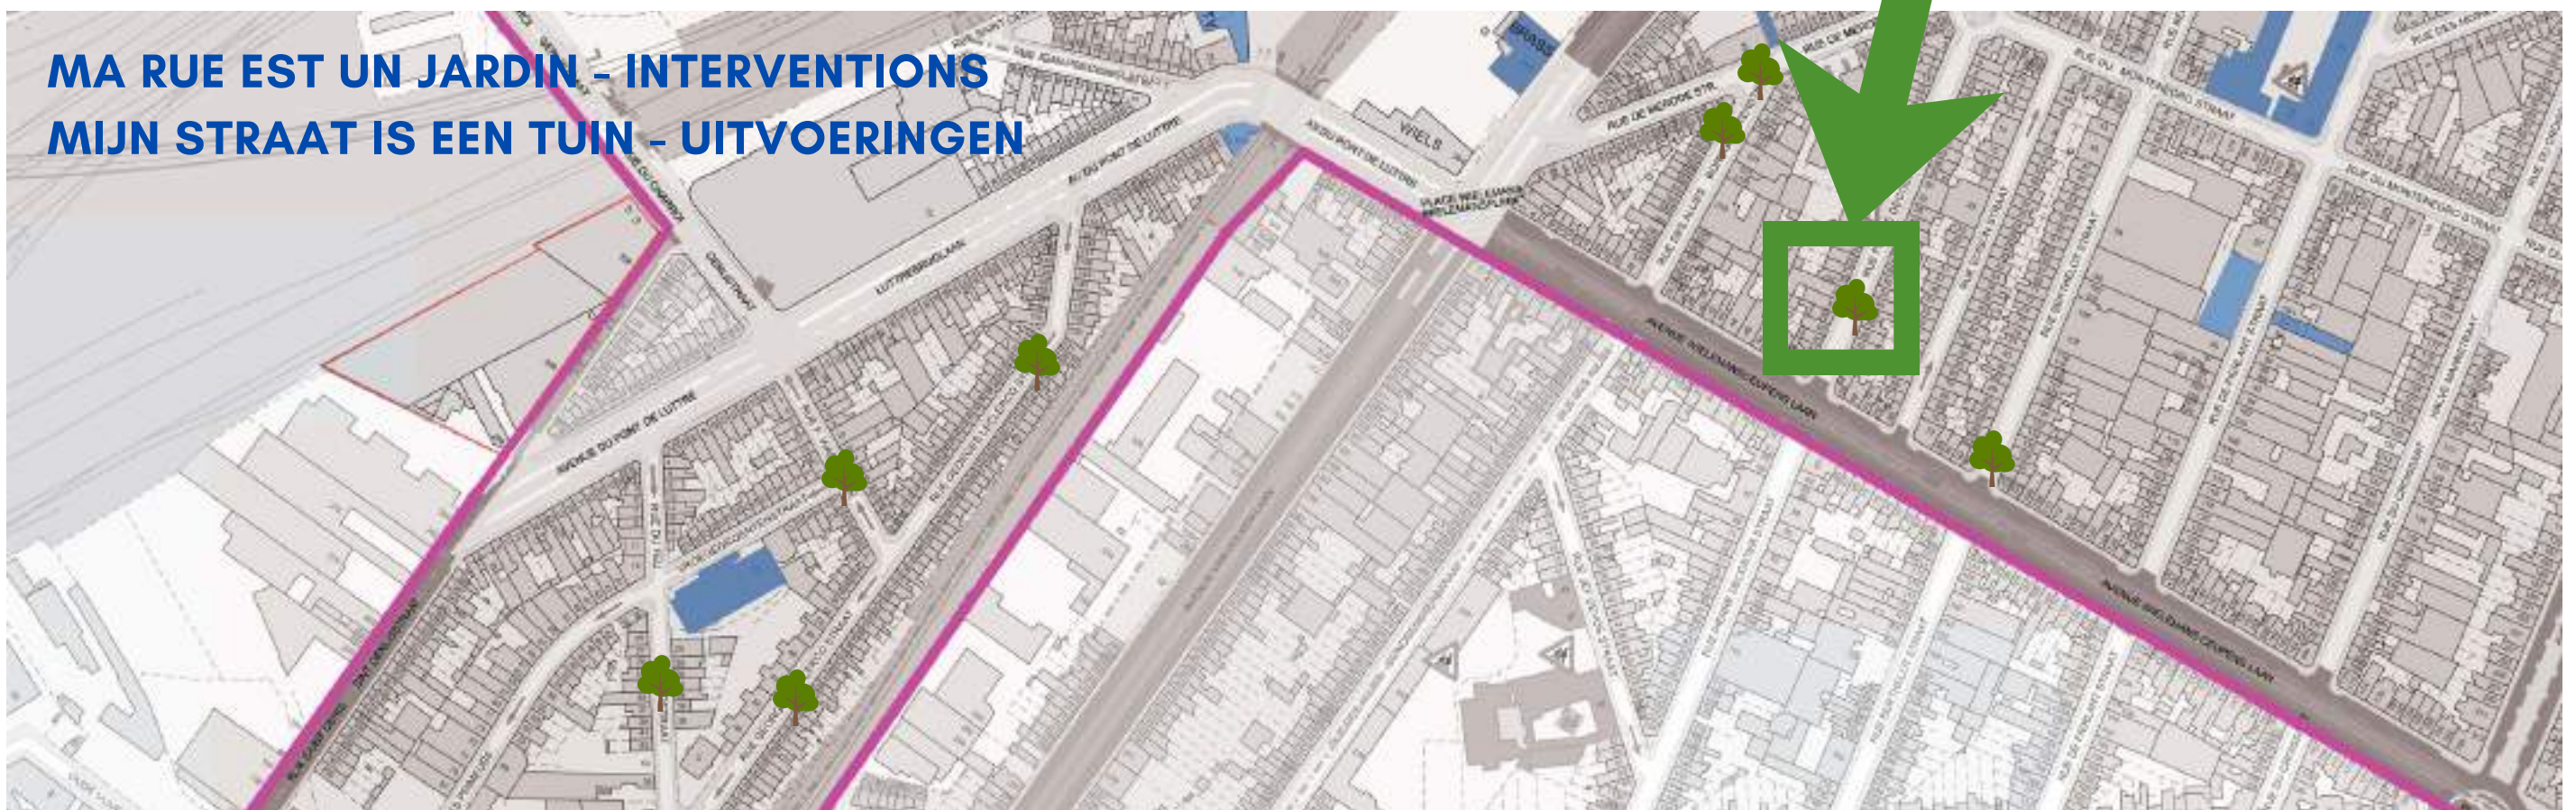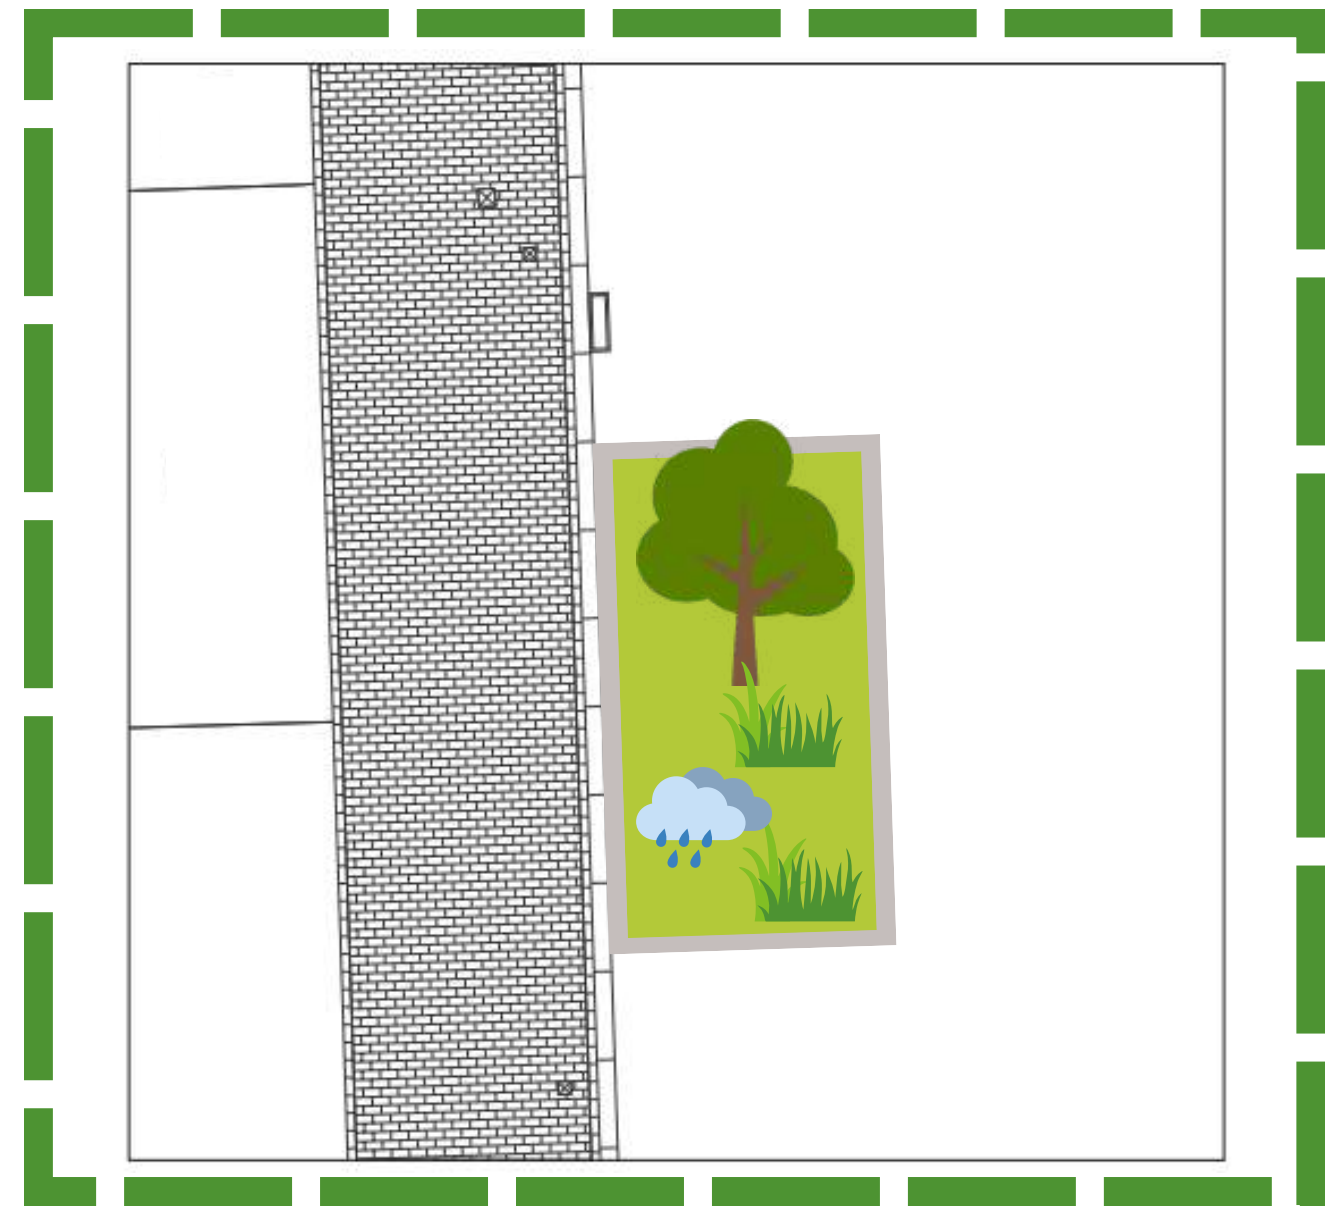

REALISATION/ UITVOERING

- RUE DES ALLIÉS 364
- BONDGENOTENSTRAAT 364

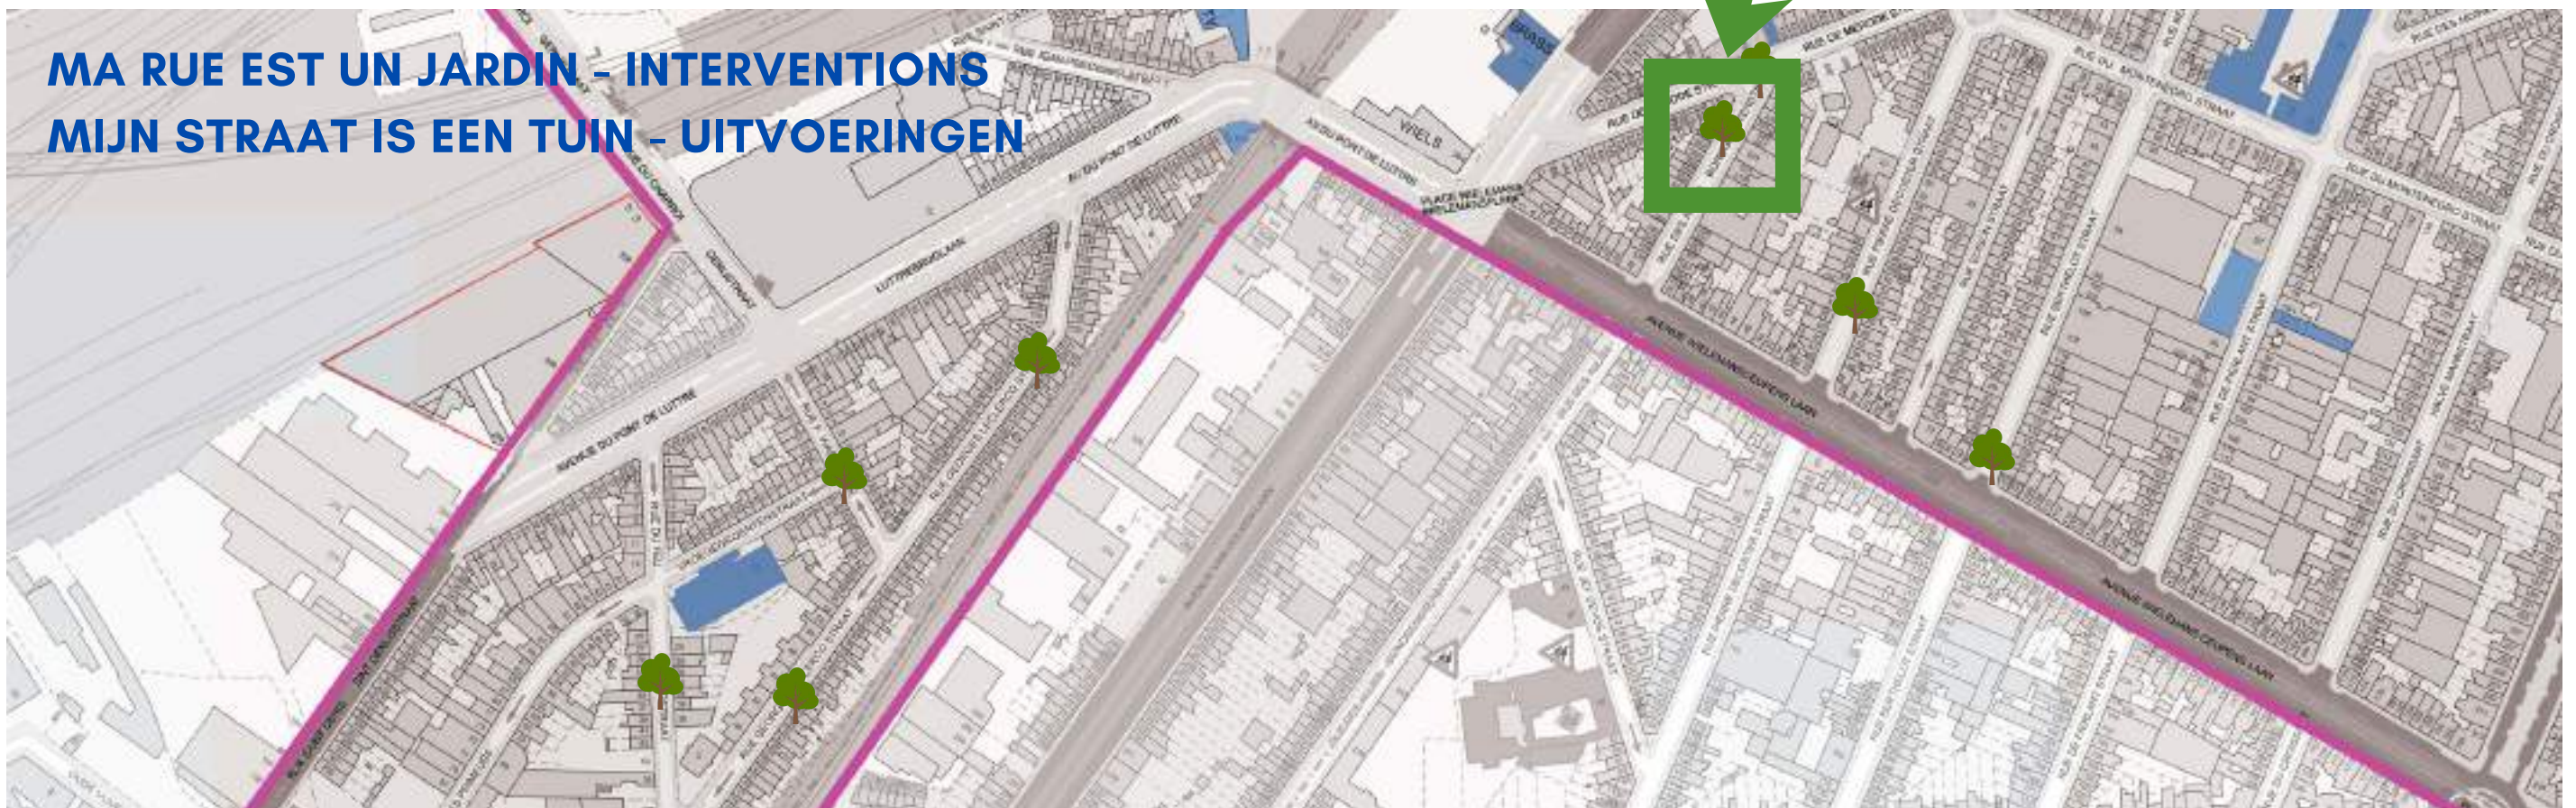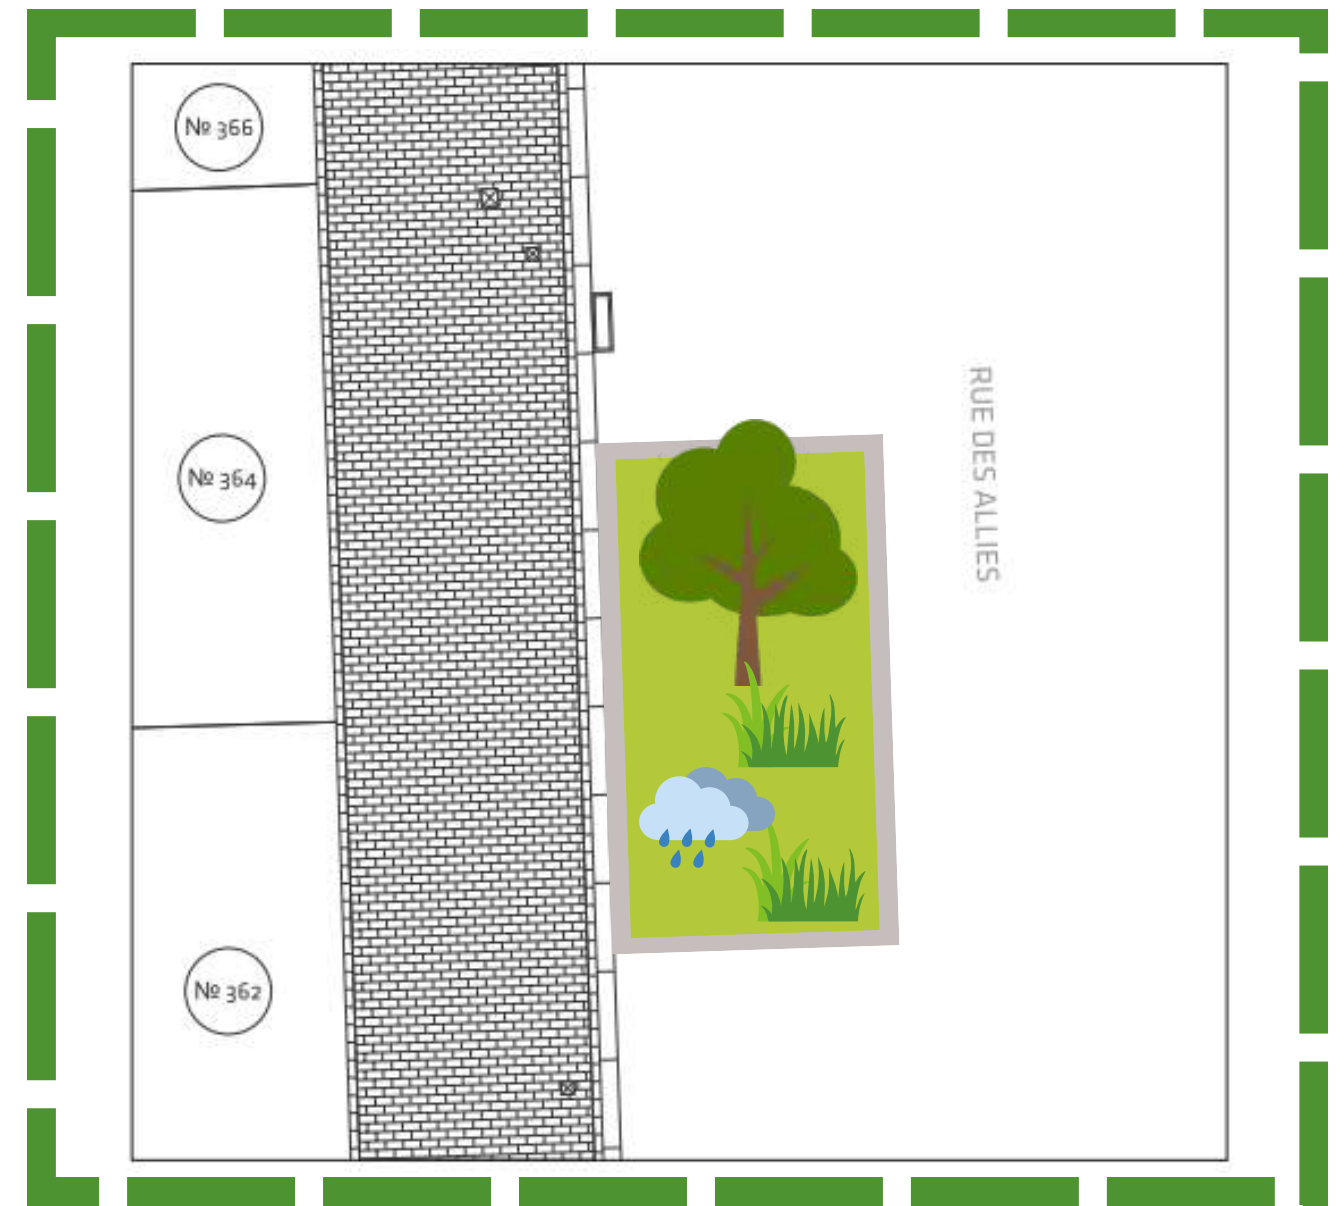

MA RUE EST UN JARDIN - INTERVENTIONS
MIJN STRAAT IS EEN TUIN - UITVOERINGEN